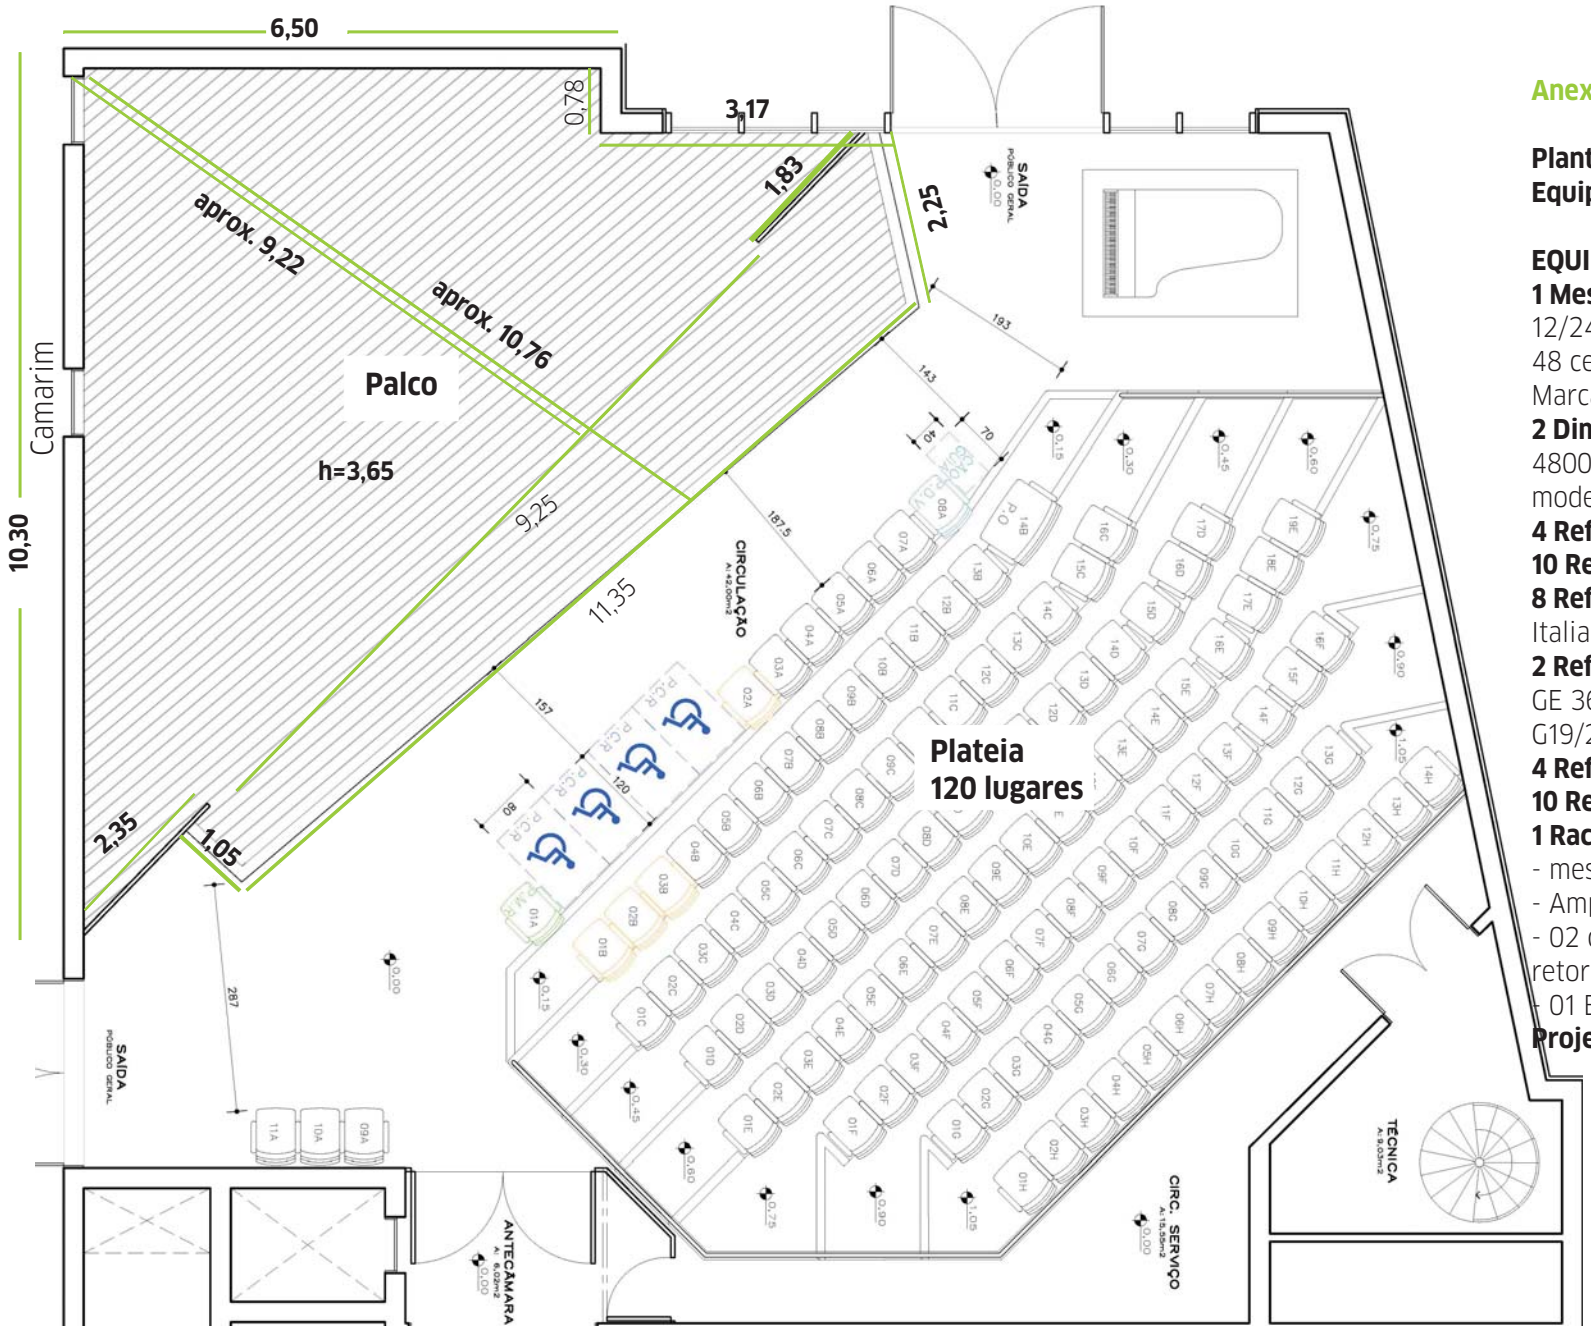

Anexo 4

Planta do Palco e Lista de Equipamentos

EQUIPAMENTOS

1 Mesa de Iluminação Cênica com 12/24 canais, com memória para até 48 cenas e comunicação DMX512 Marca CI Tronics, modelo LC12/24

2 Dimmer Digital com 12 canais de 4800W por canal. Marca Citronics, modelo MK-I

4 Refletores PC de 500 W

10 Refletores PC de 1.000 W

8 Refletores PAR 64 modelo M1A Italiano - Standard-MC – 220V

2 Refletores elipsoidal Glow modelo GE 36 – eq com iris do elipsoidal G19/26/36

4 Refletores Fresnel 1000W

10 Refletores LED 3W RGBWA

1 Rack de som composto de:

- mesa de som Yamaha MG20
- Amplificador Mark Audio MK4800
- 02 caixas de som Yamaha Ativa e 2 retorno
- 01 Bluray 3D LG

Projetores

GOETHE INSTITUT