



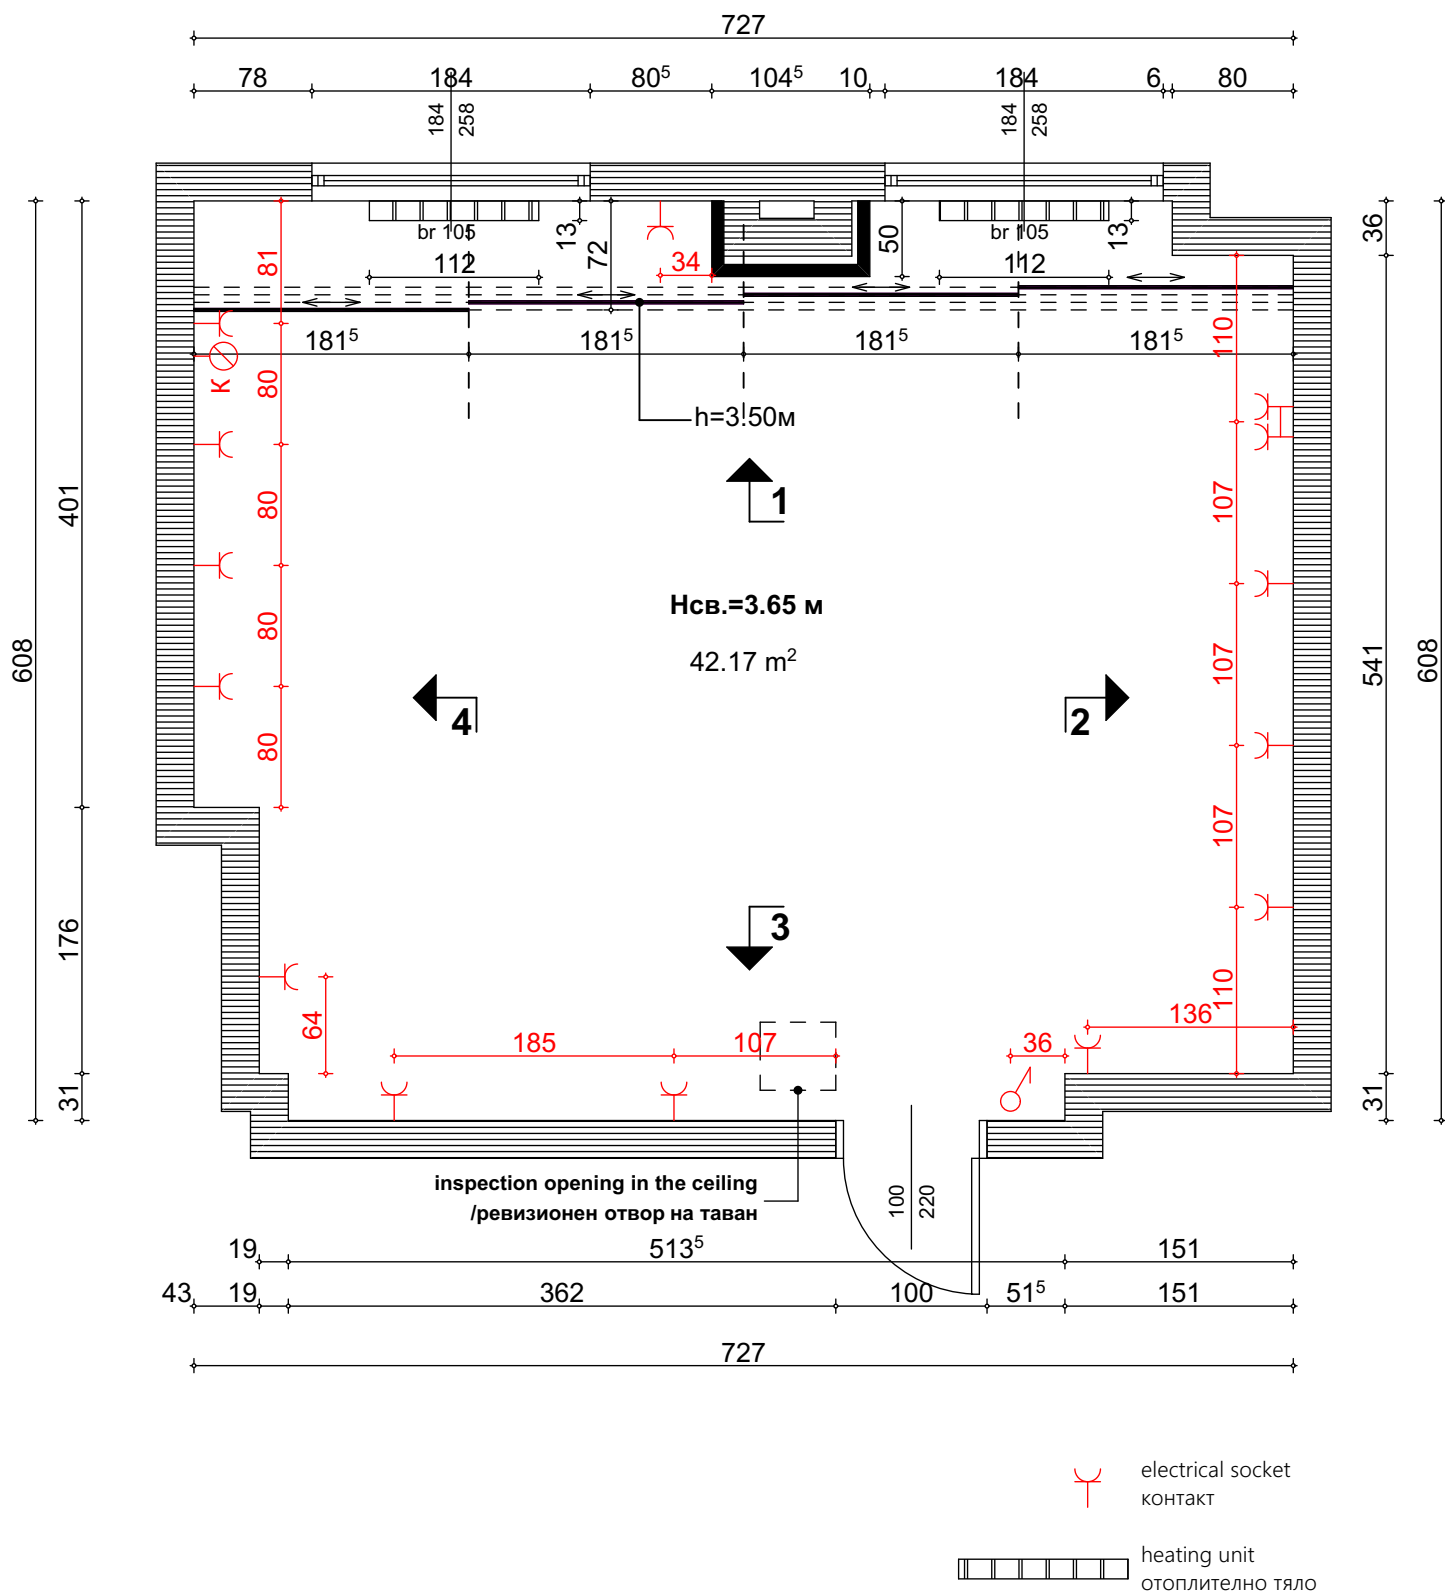


ROOM B 1:50

ПОМЕЩЕНИЕ В М 1:50

1

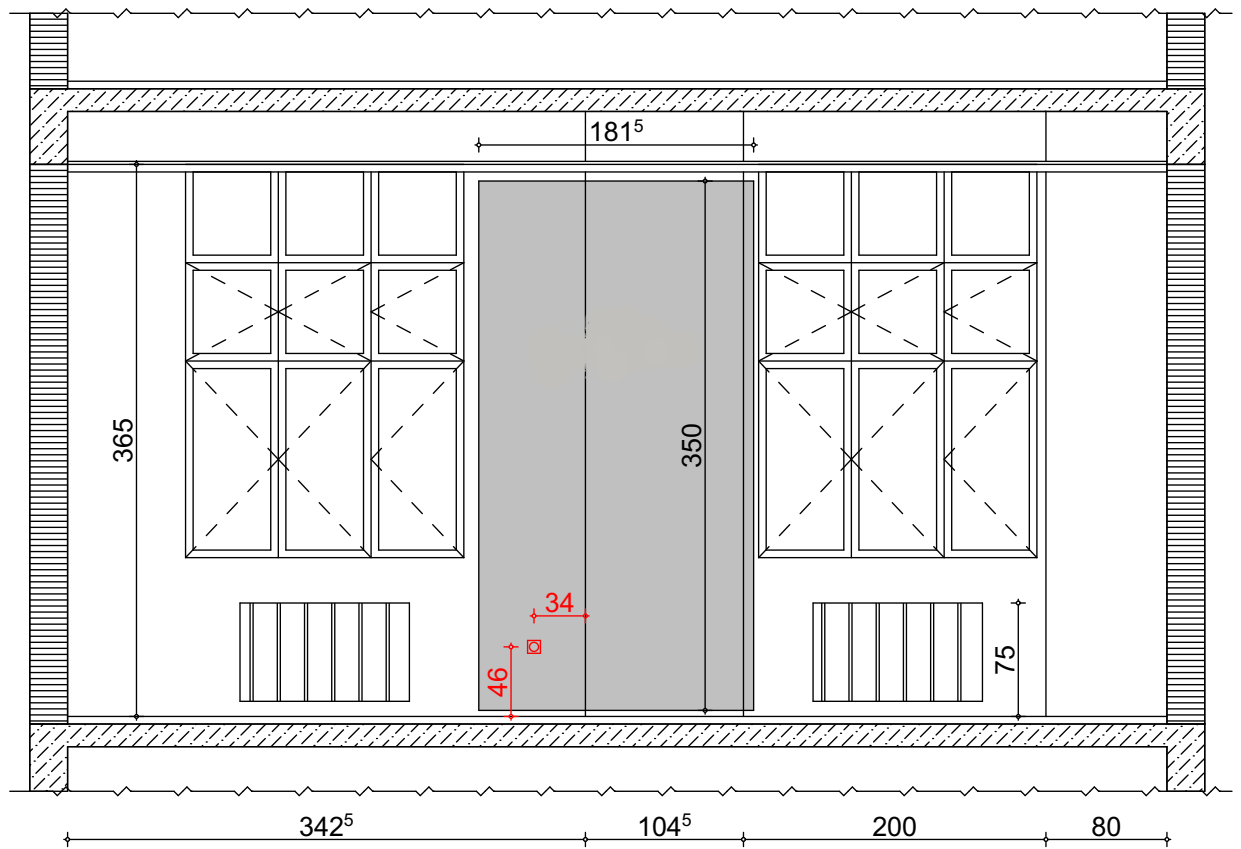

2

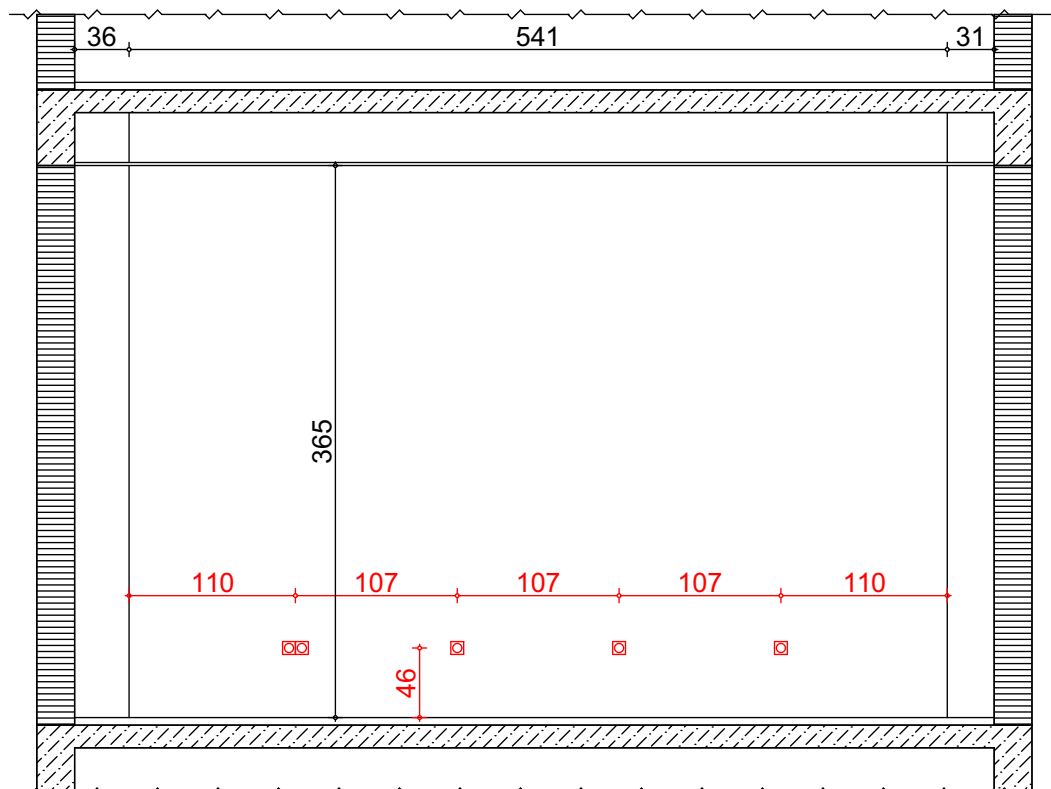

ELEVATIONS 1:50

РАЗГЪВКИ М 1:50


Фоайе и пространство пред галерията

1) Фоайе на първия етаж

Стълбище към фоайето на 1-ви етаж



Стена на стълбището малко преди фоайето на 1-вия етаж

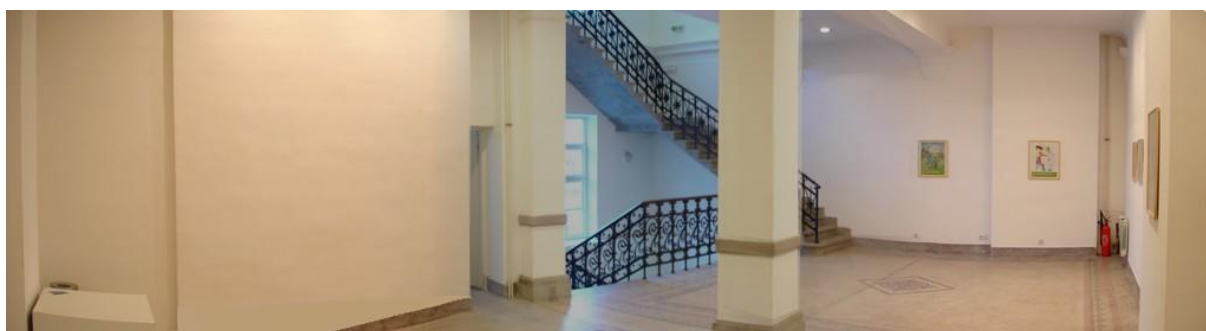

Панорамна снимка на фоайето на 1-вия етаж (изглед от входната врата на залата за събития)



Панорамна снимка на 1-ви етаж

Снимки на фойето с точни размери на стените



Стена вдясно от входната врата на залата за събития



Централна колона и стена до стълбището към 2-рия етаж



Част от стената до стълбището на 2-рия етаж и стената вляво от изложбената зала



Стена отляво и отдясно на изложбената зала, отляво на стената с вратите към залата за събития /вратата сега е от стъкло



Стена вдясно от изложбената зала/поглед към входа на залата за събития